

ステップA~Eは全て  
コンクリートブロック積み  
モルタルを首（全層押さえ）  
防塵クリア塗装（グロスコート ノンスリップパウダー付）

斜線部分は土間コンクリート打設範囲  
(H=205)


凡例


: 植栽範囲  
(客土、碎石、植栽、その他適宜必要なものを見込む)

: 既存床仕上再利用範囲

※外構部分のステップの隙間には、全て化粧砕石敷とする  
(化粧砕石：モルタル色より2トーン程度暗い色、グレー系、隙間充填用5号サイズ)

※底上に看板用下地を設置し、内照式看板 (W500\*H250) 設置

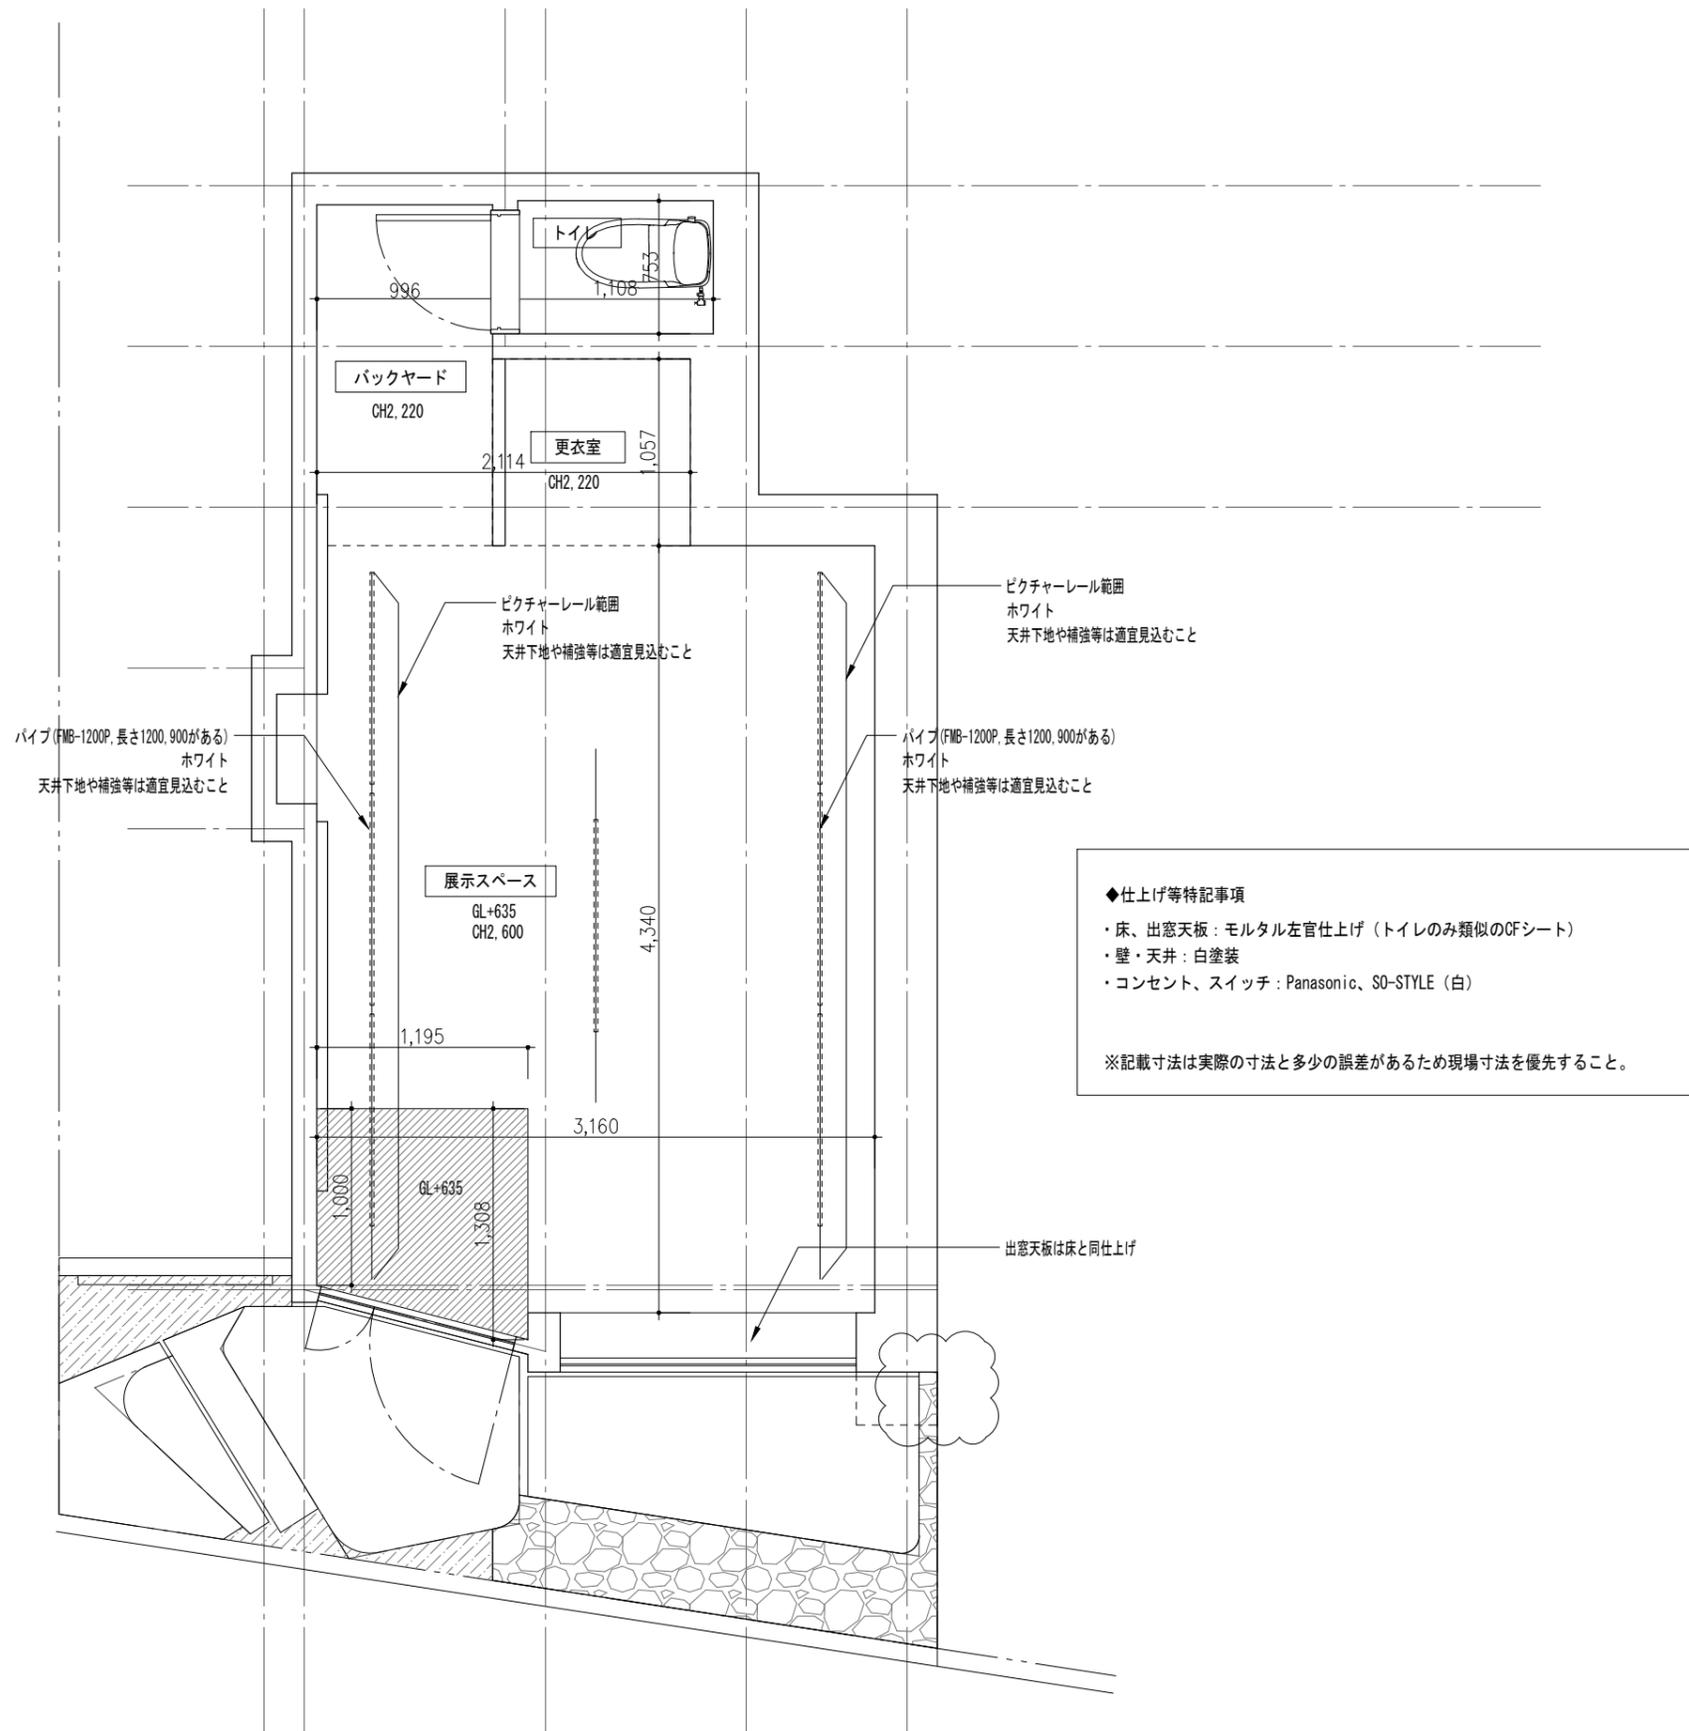

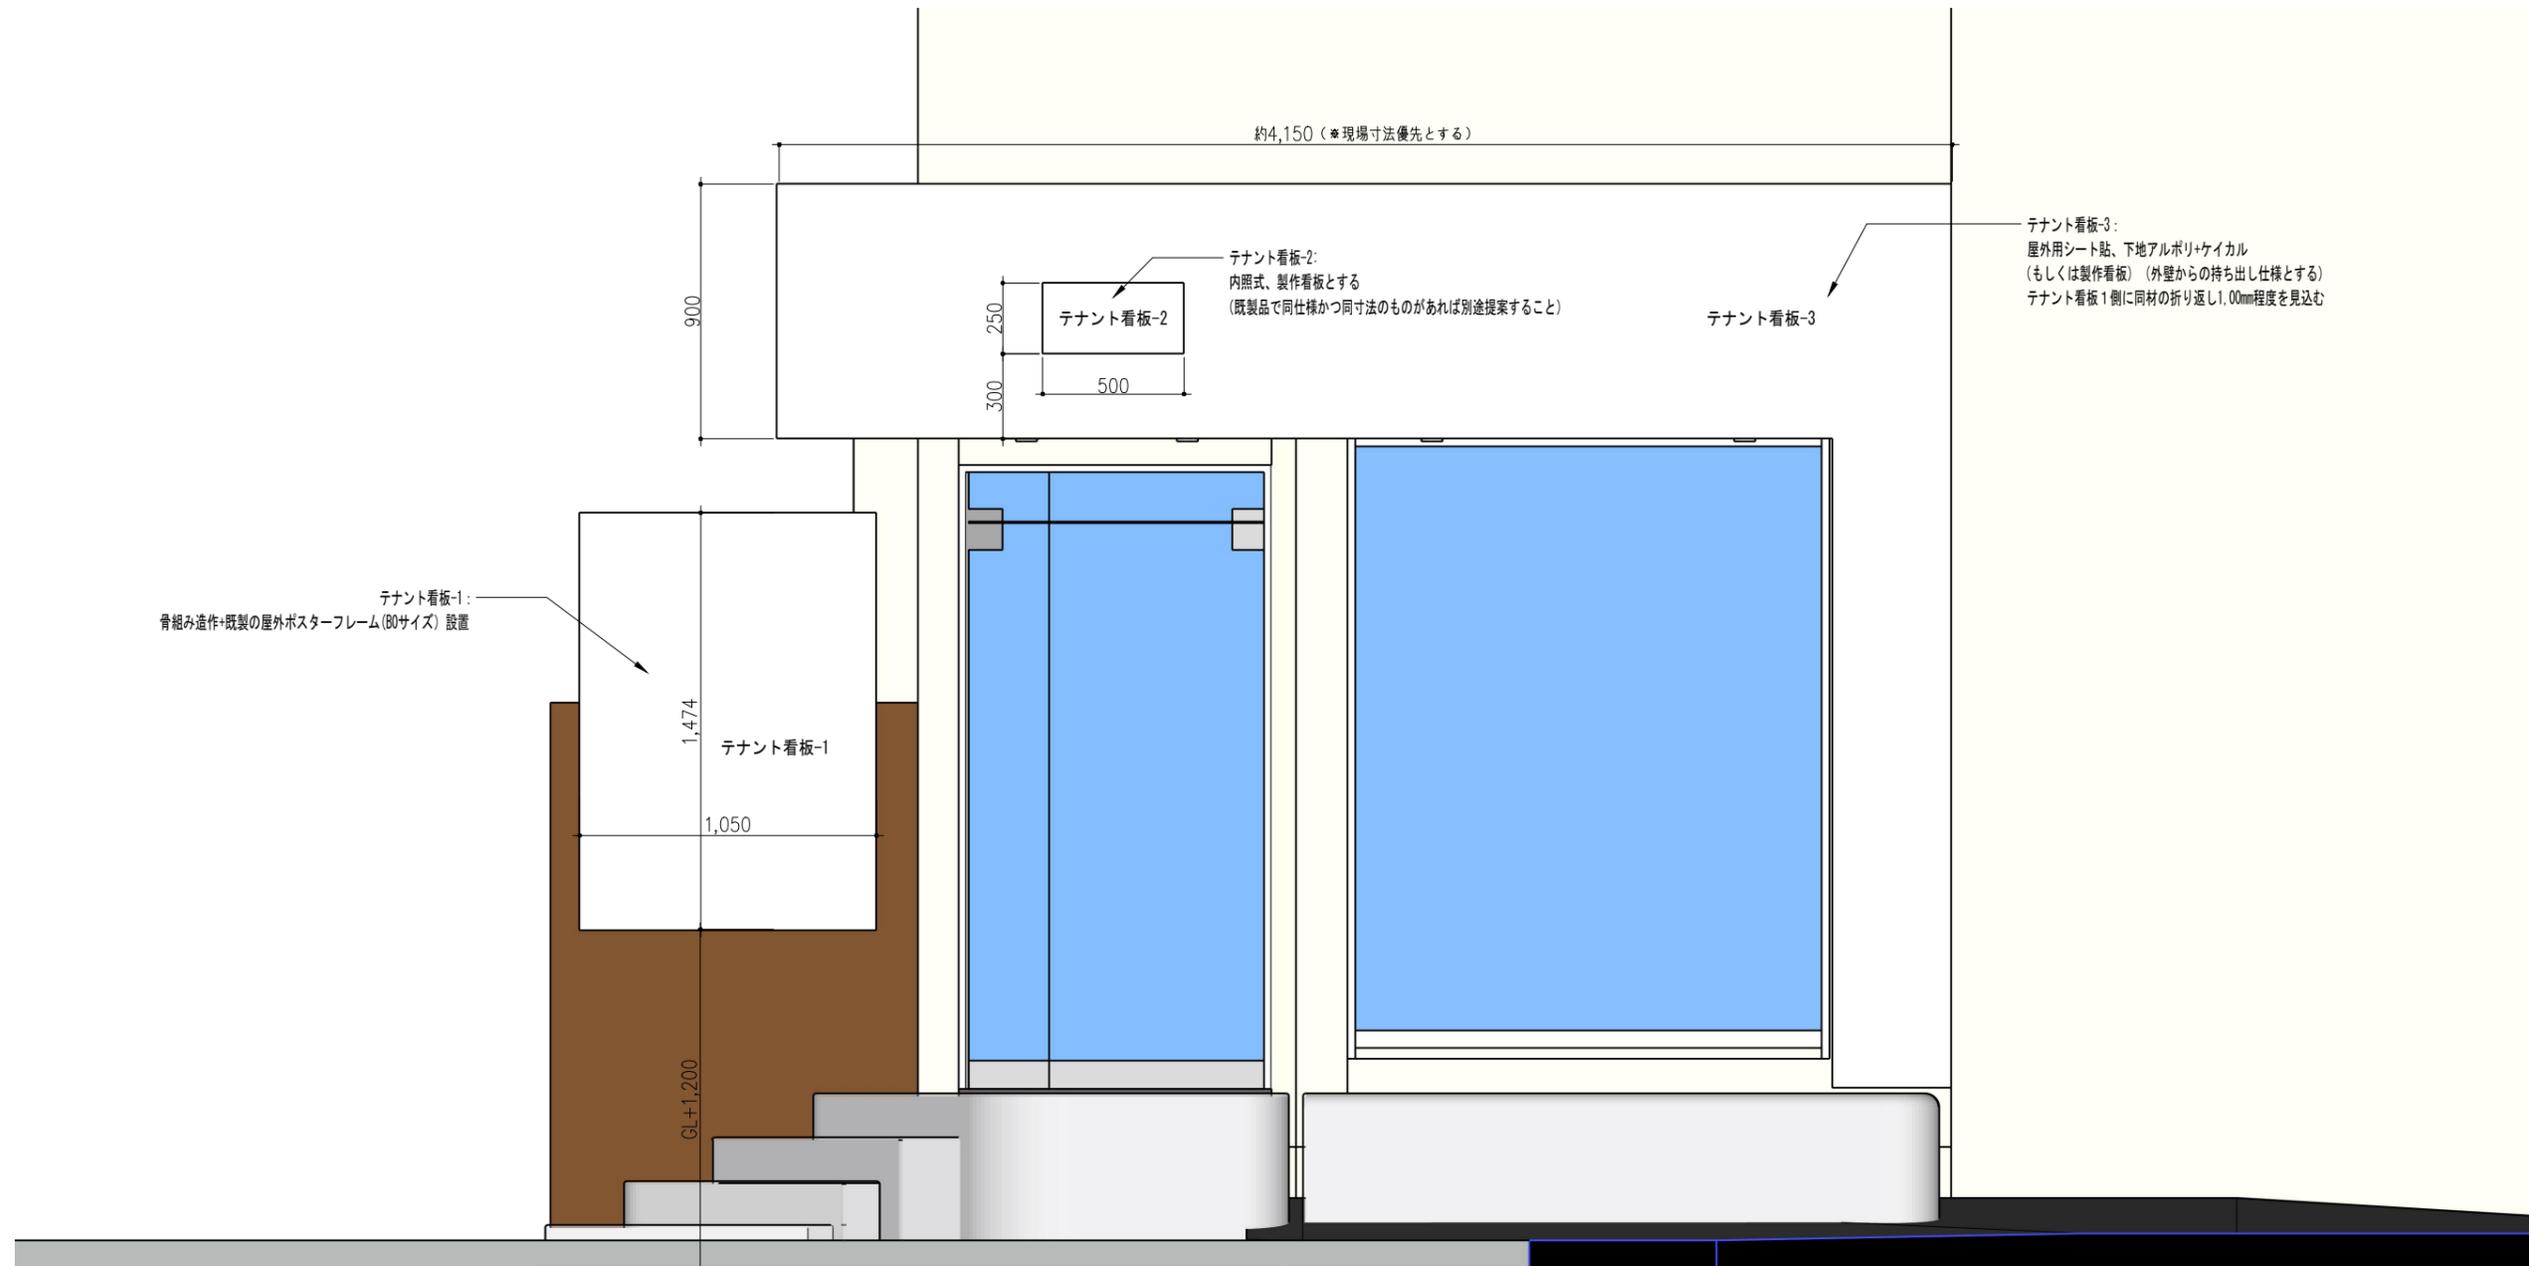

◆看板特記事項

- ※看板用下地等は適宜見込むこと
- ※看板は全て屋外対応とすること
- ※看板1~3の詳細寸法、取り付け位置等は要現場確認とする

S a W a architects	特記	関係官庁の指導及び協議により変更等の可能性有り。	代官山レンタルスペース 2	(基本)・実施・見積・現場投入	A3:	1/25
		敷地は受領の地籍測量図による。	看板立面図	2024. 1. 18	図面番号	----