外観　シブテナスペース神宮外苑





住所	東京都渋谷区神宮前2-18-7 2F A室
面積	50.37㎡
天井高	2.58m
最寄り	明治神宮前駅徒歩8分 / 外苑前駅徒歩9分 / 原宿駅徒歩10分
利用料金	平日：55,000円/日　土日祝：88,000円/日 (税込)
利用時間	10:00-21:00
用途	物販	展示会	プロモーション	撮影・ロケ	ワークショップ	その他
設備	空調	電源	Wi-Fi	冷蔵庫	トイレ	バックヤード	試着室 | 手洗い場	Bluetoothスピーカー	50インチデジタルサイネージ×3
備え付け什器	P14参照

内観　シブテナスペース神宮外苑





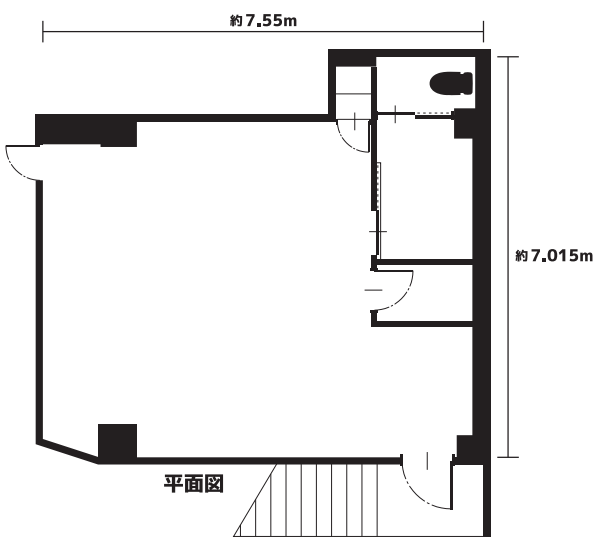

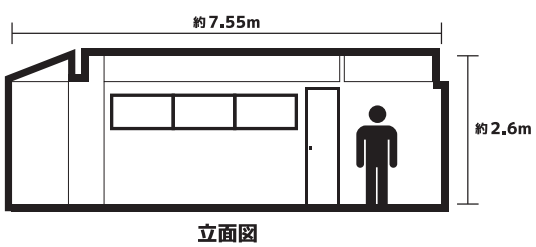

詳細図面はこちらからダウンロードしてください▶

備え付け什器 シブテナスペース神宮外苑



受付カウンター
W1200×D500×H1000mm



ハンガーパイプ ×10
1200mm



姿見
W600×H1800mm



会議テーブル ×2
W1200×D450×H700mm



展示台(大) ×2
W1200×D500×H1000mm



展示台(小) ×4
W400×D400×H1000mm



トルソー(メンズ) ×2



トルソー(ウィメンズ) ×2




A看板/A2
W420×H600mm



折り畳み椅子 ×4



ハイチェア

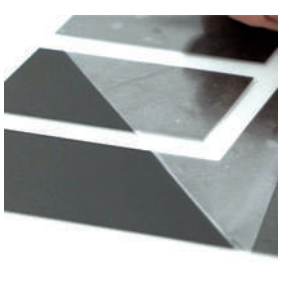

切文字
¥5,500~

備え付け什器以外の什器のレンタルは不可

使用例 シブテナスペース神宮外苑












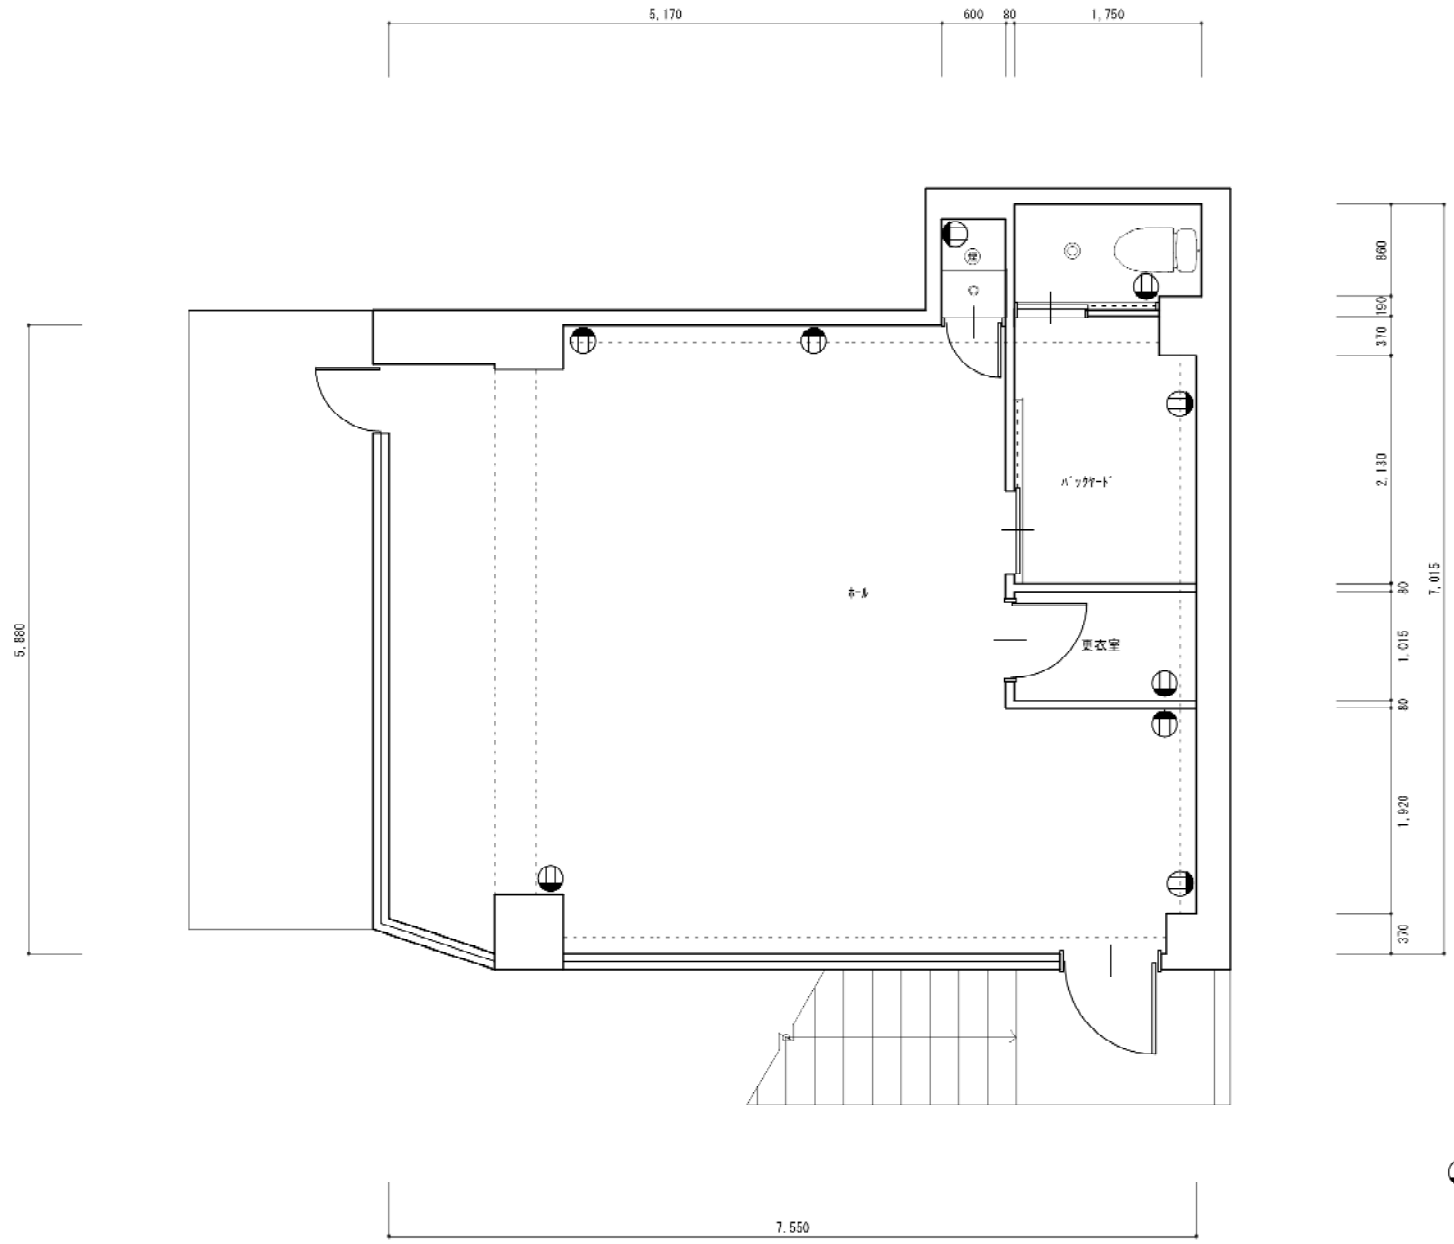


コンセント

※計画を検討する為の参考図となります。
現場と多少の違いがあります。

株式会社 ooyama store
神奈川県横浜市港北区新羽町765-2
TEL・FAX 045-777-8238

●NOTE

●DESIGN	●DATA	●PROJECT	●DRAWING	●SCALE	●DRAWING NO.
	2026.03.19	仮称 ｼﾌﾞﾃﾅ 原宿	平面図	S=1/50	

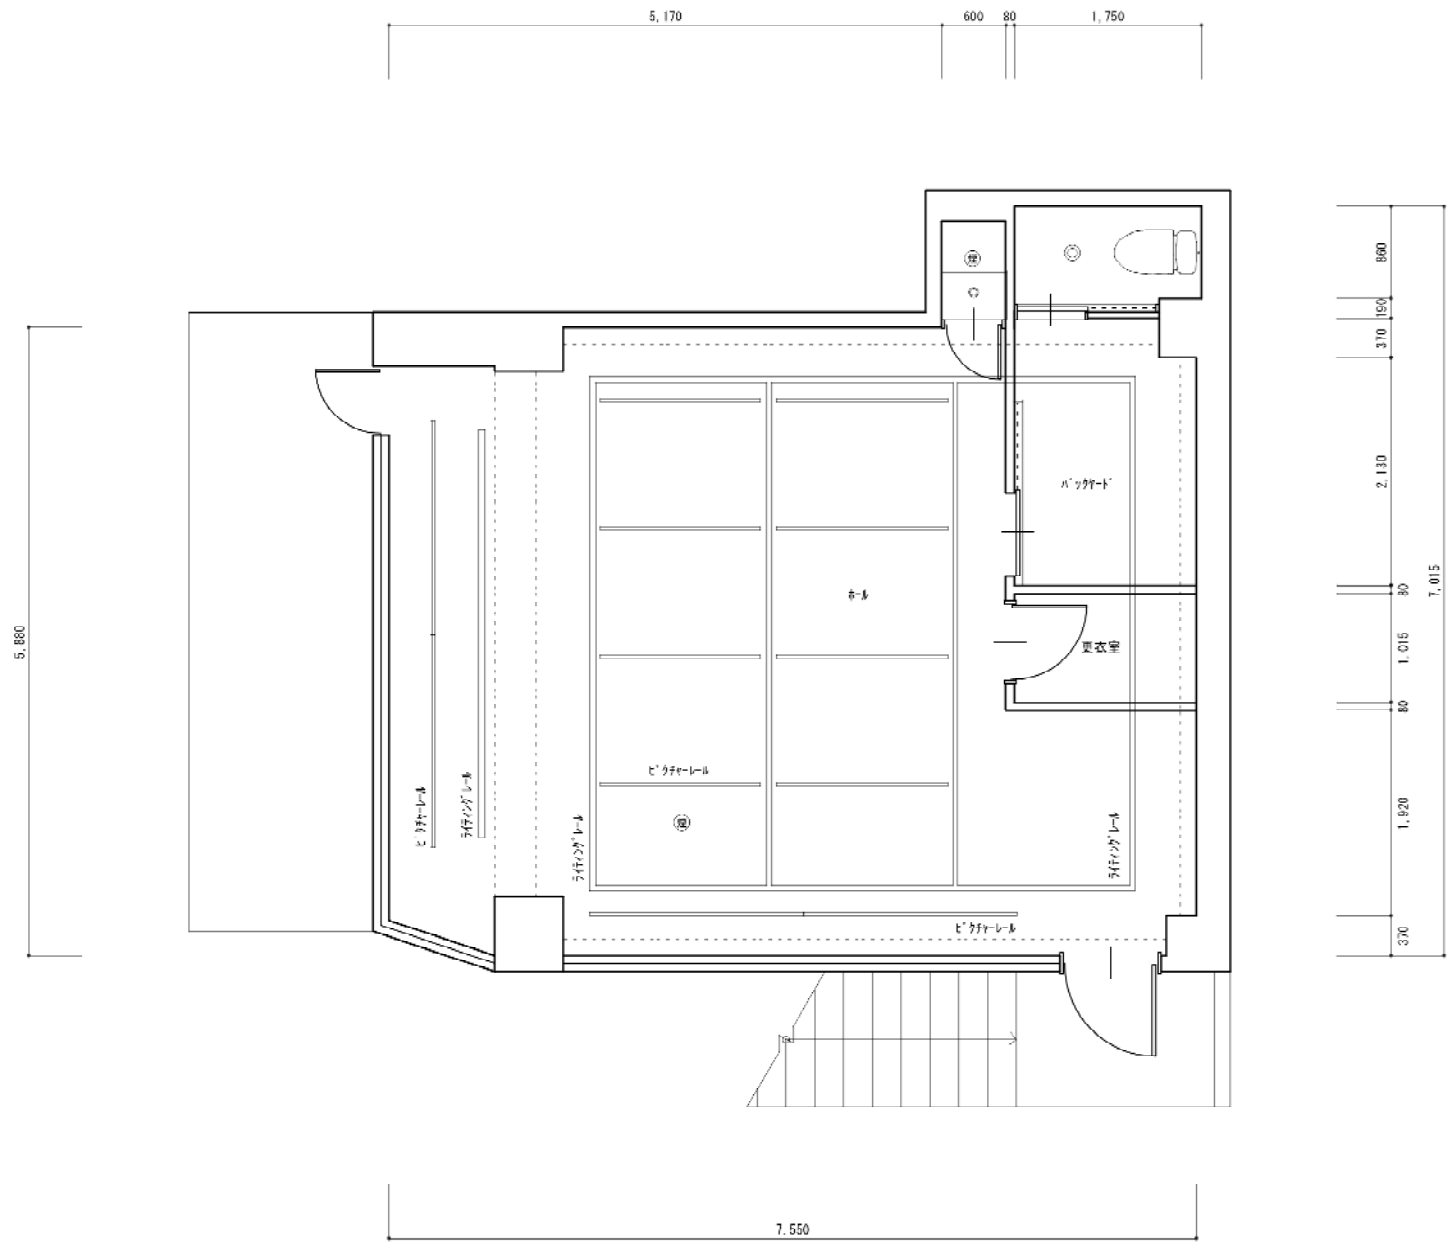



※計画を検討する為の参考図となります。
現場と多少の違いがあります。


株式会社 ooyama store
神奈川県横浜市港北区新羽町765-2
TEL・FAX 045-777-8238

●NOTE

●DESIGN	●DATA	●PROJECT	●DRAWING	●SCALE	●DRAWING NO.
	2026.03.19	仮称 ｼﾌﾞﾃﾅ 原宿	天井伏図	S=1/50	

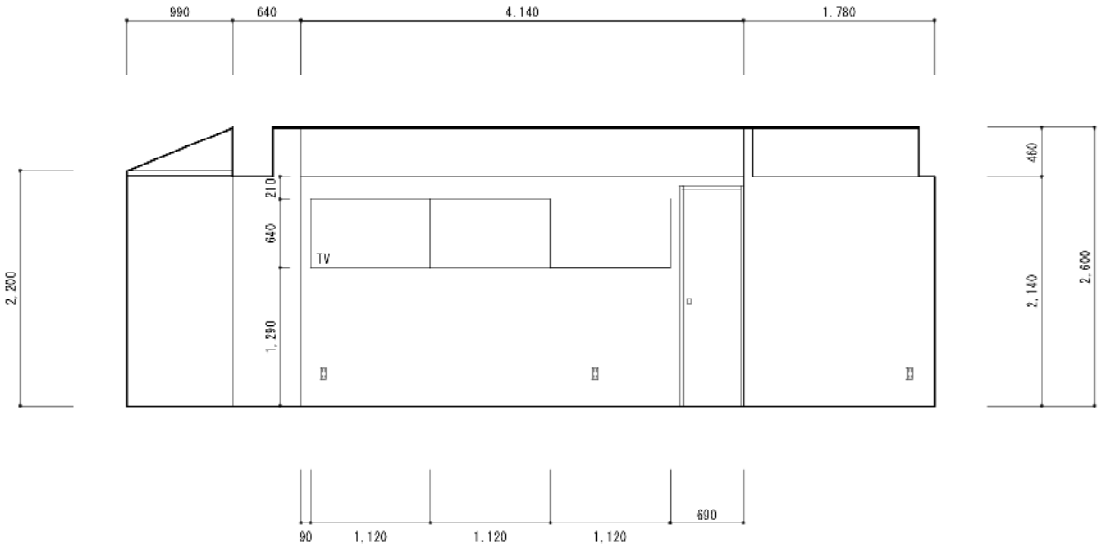

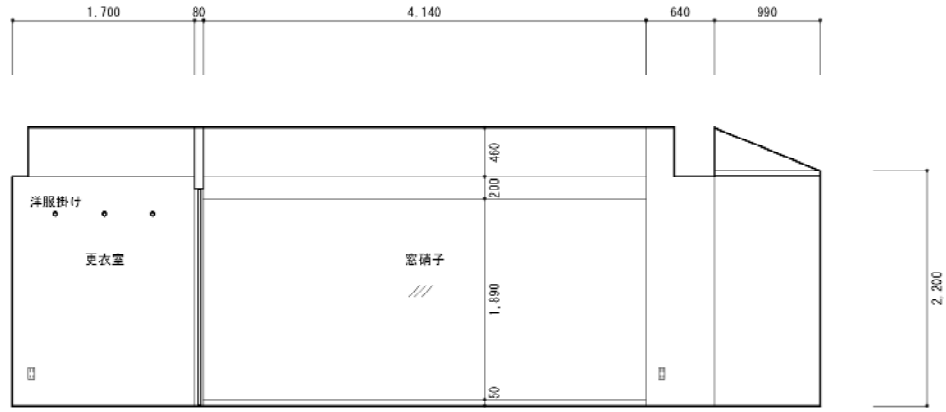

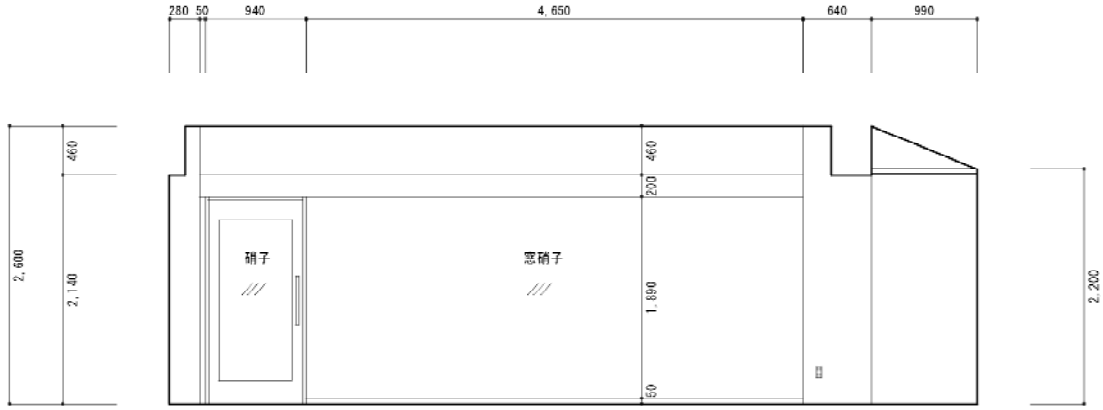


※計画を検討する為の参考図となります。
現場と多少の違いがあります。


株式会社 ooyama store
神奈川県横浜市港北区新羽町765-2
TEL・FAX 045-777-8238


●NOTE

●DESIGN ●DATA ●PROJECT ●DRAWING ●SCALE ●DRAWING NO.

2026.03.19 仮称 ｼｱﾃﾅ 原宿 展開図 - ① S=1/50

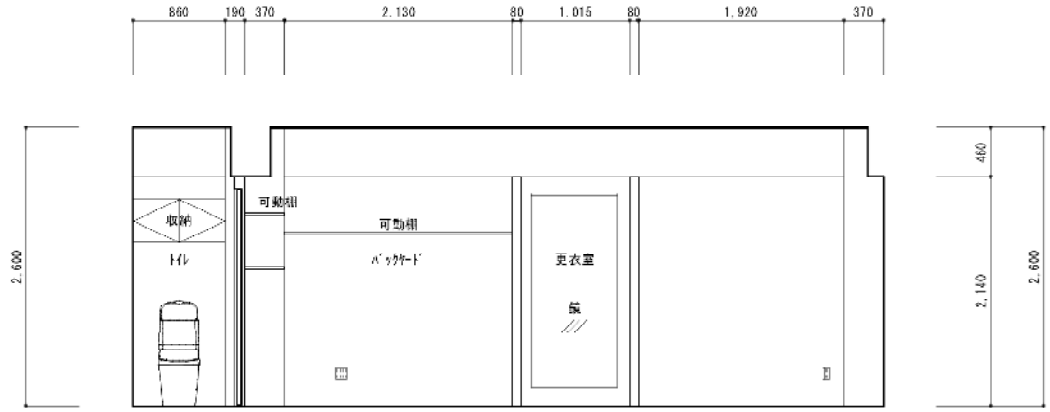

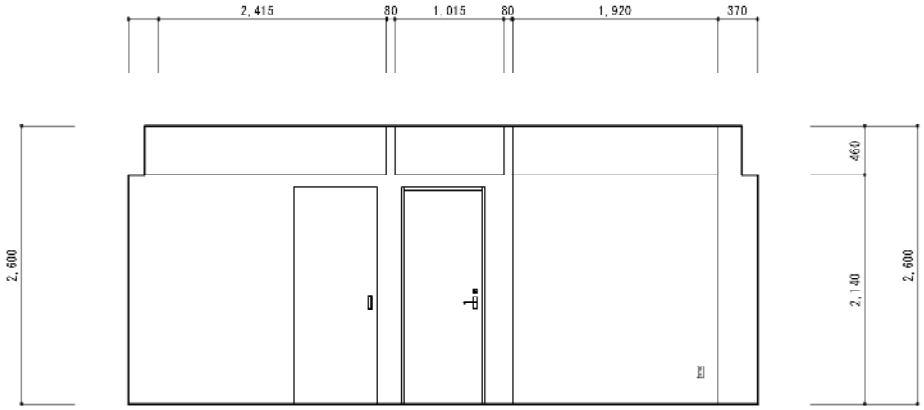

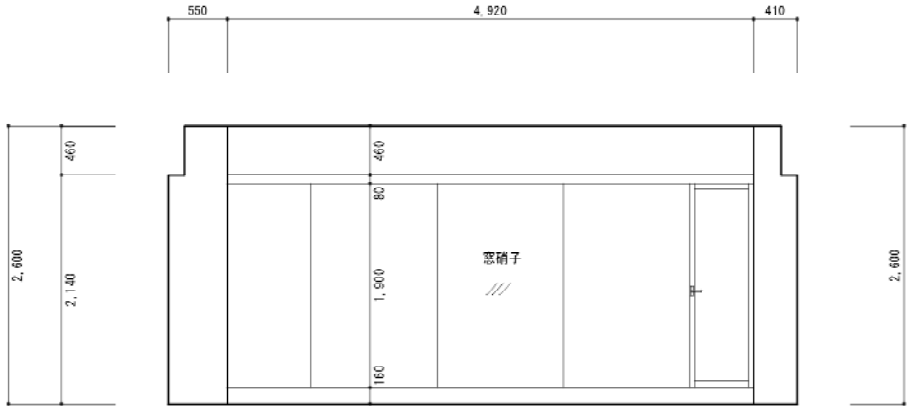



※計画を検討する為の参考図となります。
現場と多少の違いがあります。

株式会社 ooyama store
神奈川県横浜市港北区新羽町765-2
TEL・FAX 045-777-8238

●NOTE

●DESIGN	●DATA	●PROJECT	●DRAWING	●SCALE	●DRAWING NO.
	2026.03.19	仮称 ｼﾌﾞﾃﾅ 原宿	展開図 - ②	S=1/50	

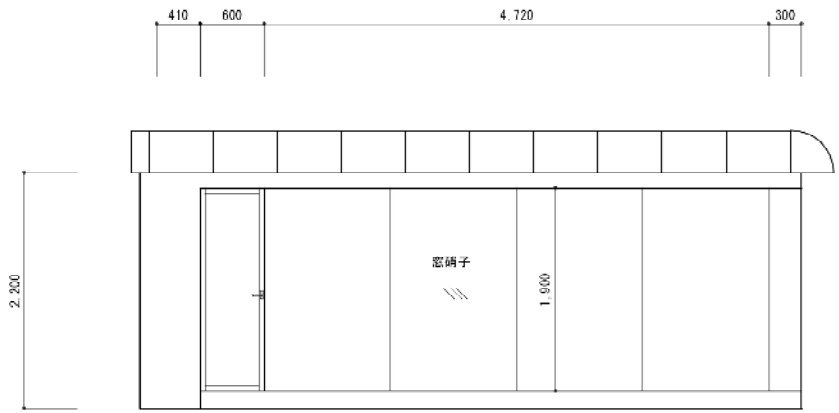

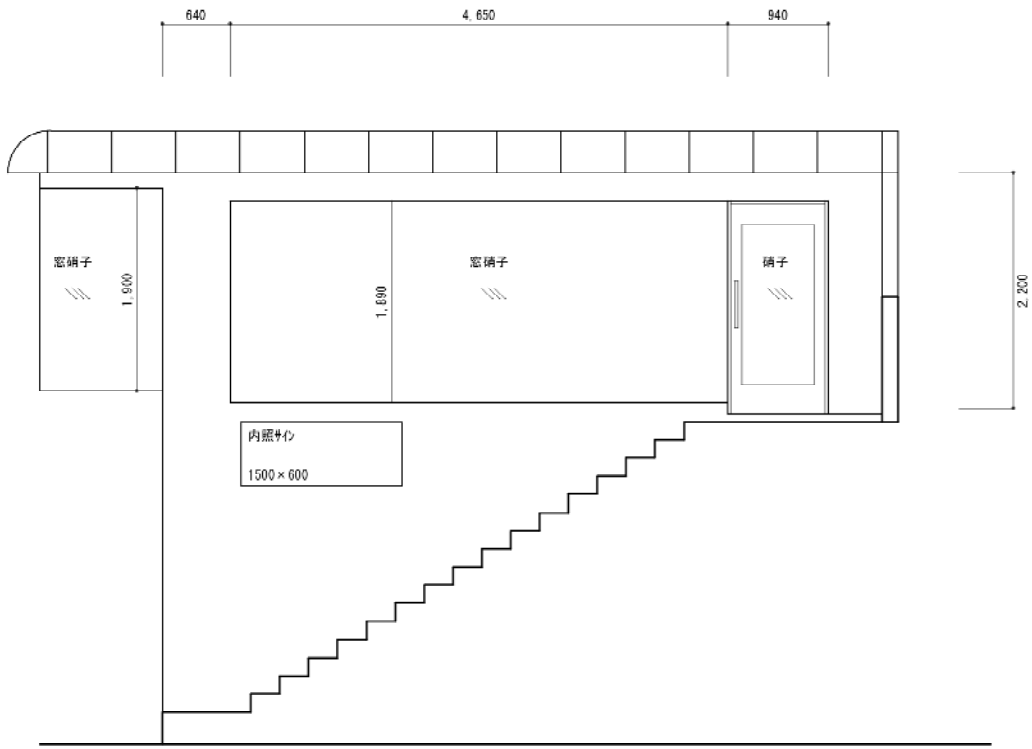

※計画を検討する為の参考図となります。
現場と多少の違いがあります。

株式会社 ooyama store
神奈川県横浜市港北区新羽町765-2
TEL・FAX 045-777-8238

●NOTE

●DESIGN	●DATA	●PROJECT	●DRAWING	●SCALE	●DRAWING NO.
	2026.03.19	仮称 ｼﾌﾞﾃﾅ 原宿	展開図 － ③	S=1/50	